
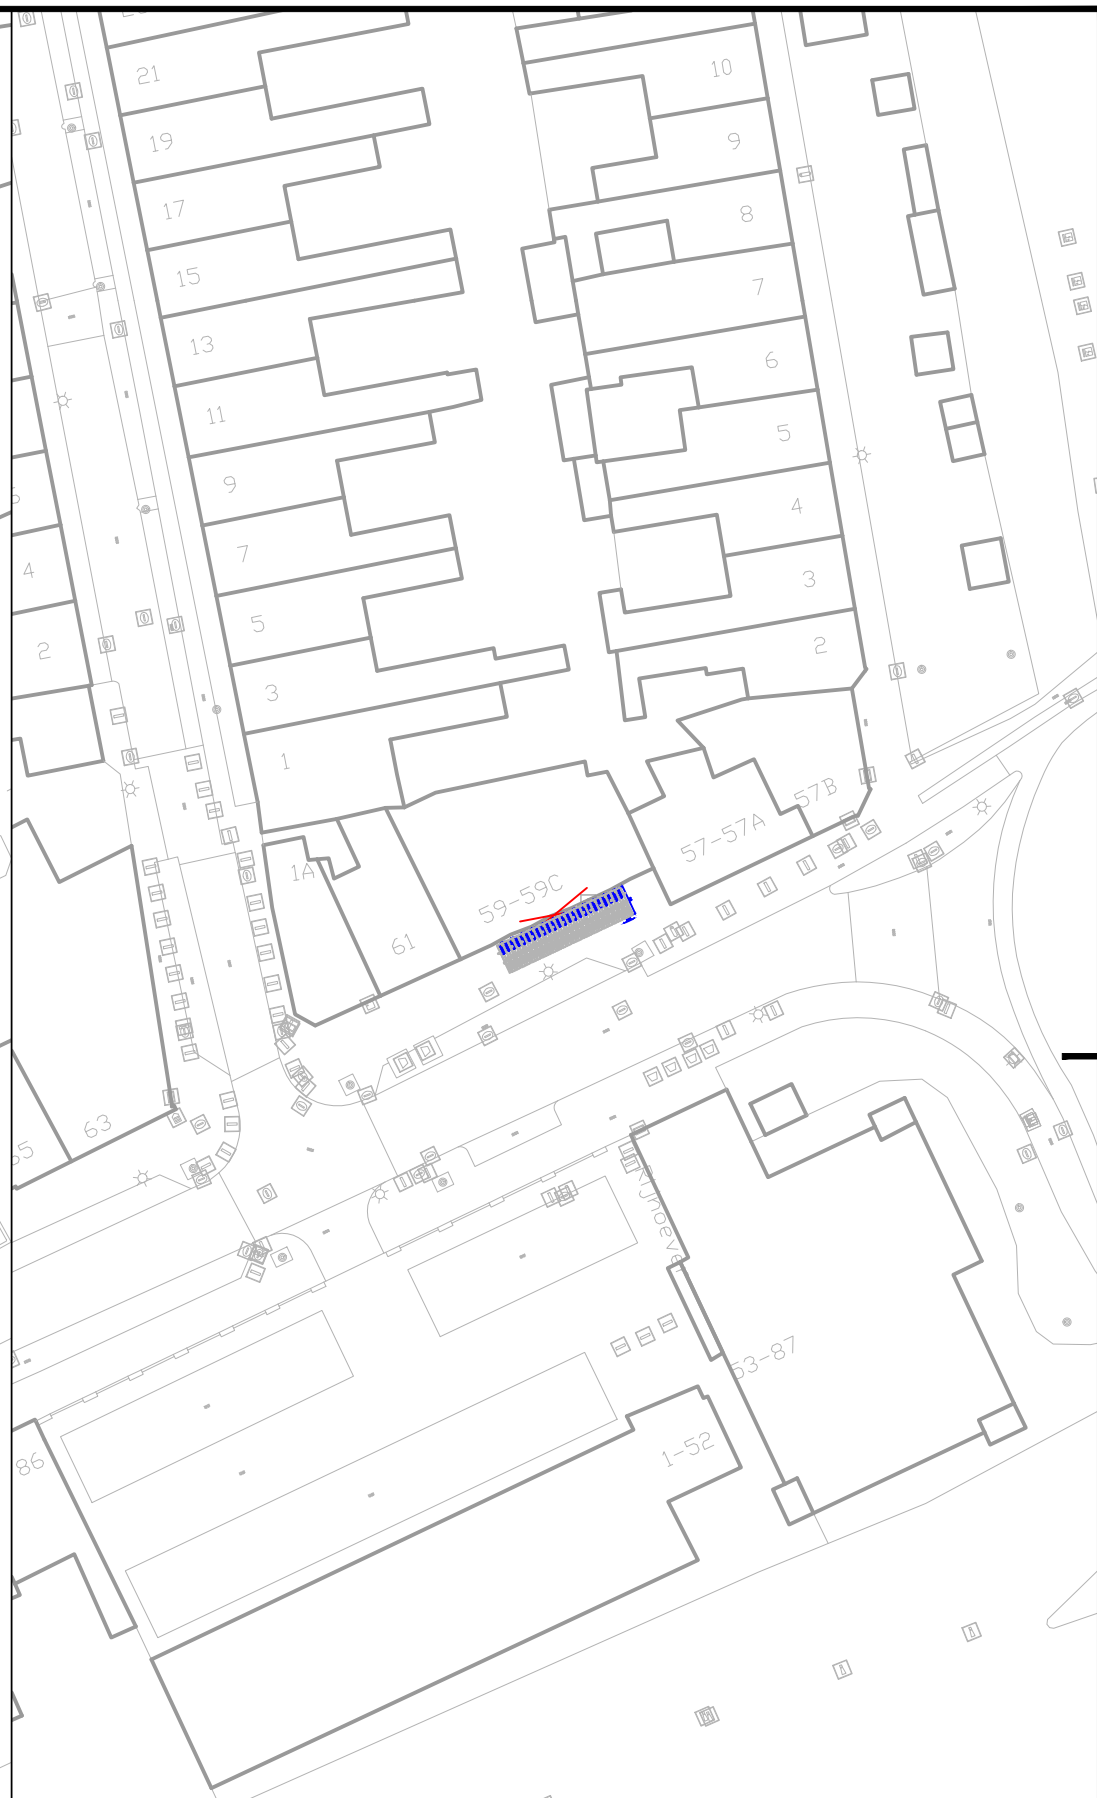



- Verwijderen bestaande fietsenrek langs gevel (ca. 12 plaatsen) en;
- Vervangen door 12 Triangels plaatsen (24 plaatsen), 75 cm h.o.h.;
- Aan buitenzijden, bij de entrees voldoende ruimte vrijhouden en;
- op voldoende afstand van de gevel plaatsen (30 cm).

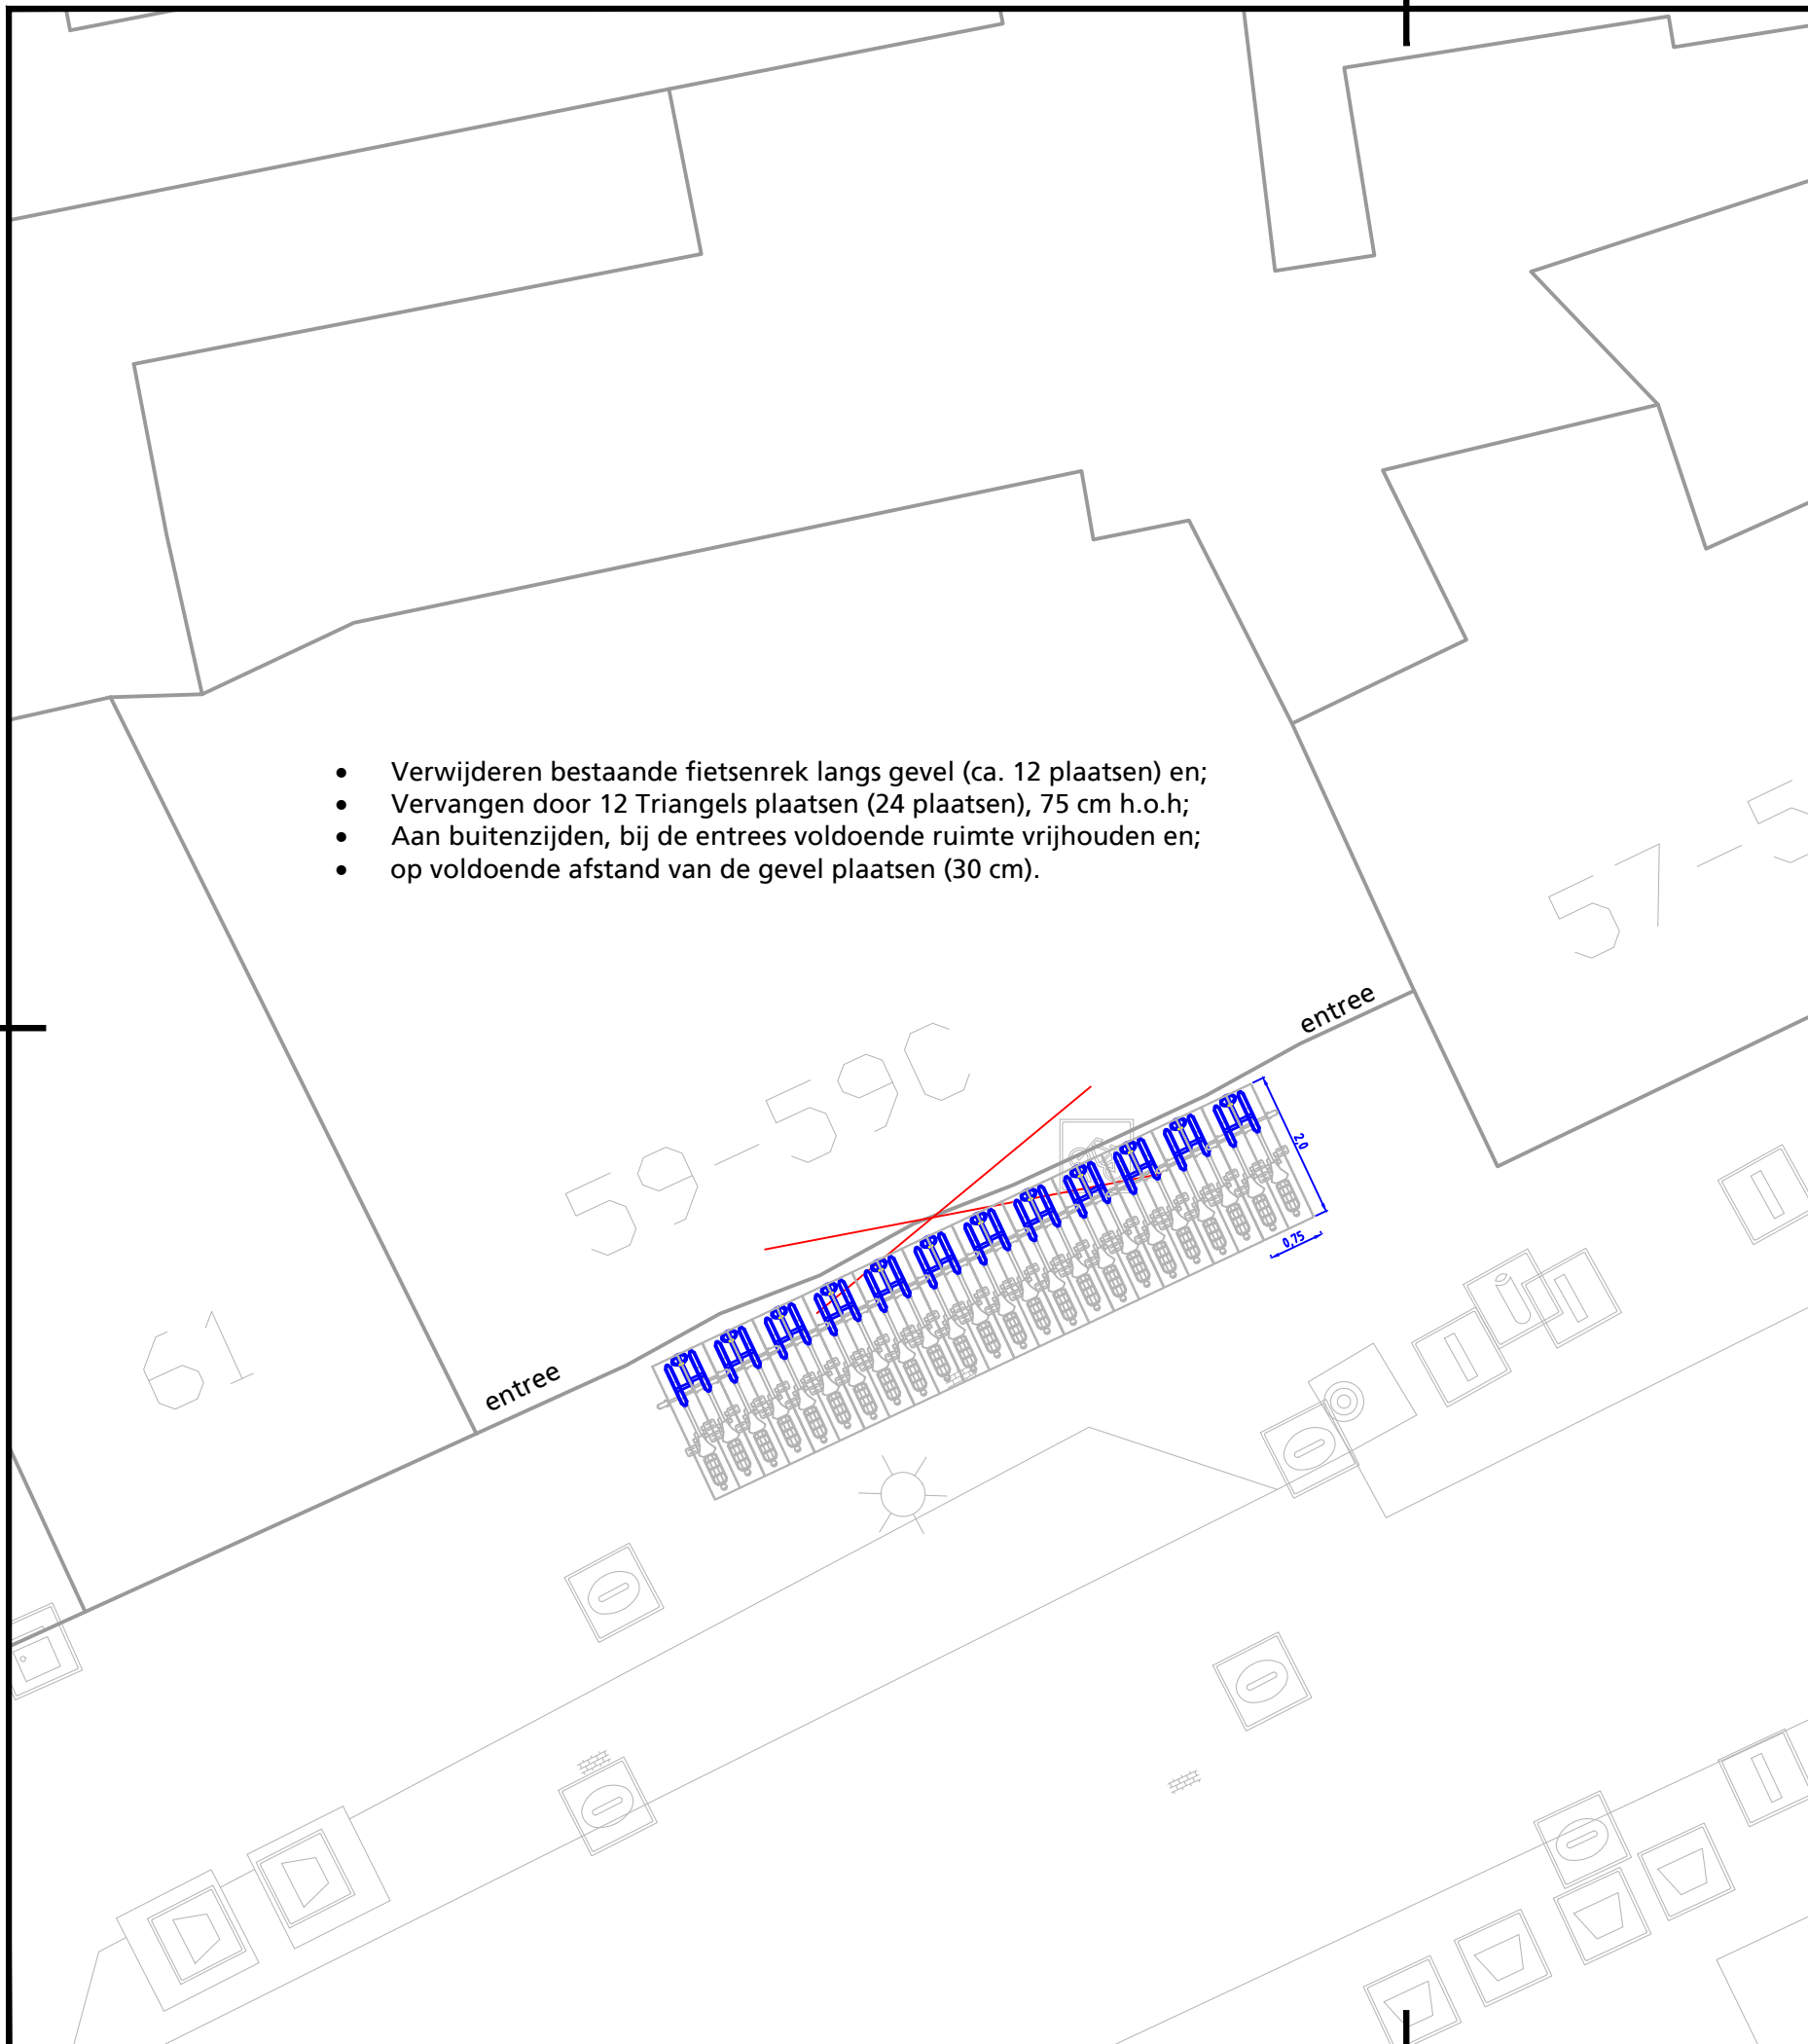

Project						
<b>Morsweg 59</b>						
Onderwerp						
<b>AANVRAAG FIETSKLEM(MEN)</b>						
Getekend door	Gecontroleerd door	Blad	Aantal	Documentsoort	Documentstatus	Contractnummer:
M. v/d Geest	H. Pilot	1	1	Tekening	DO	
Datum uitgifte	Gezien door	Schaal	Formaat	Domein	Zaaknummer:	Documentnummer:
22-feb-2017	H. Pilot	1:500, 1:100	A3L		Z/17/...	
<b>Gemeente Leiden</b> Ontwerp en Mobiliteit		 <b>Leiden</b>		Stationsplein 107 Postbus 9100, 2300 PC Leiden Tel. 14071		